


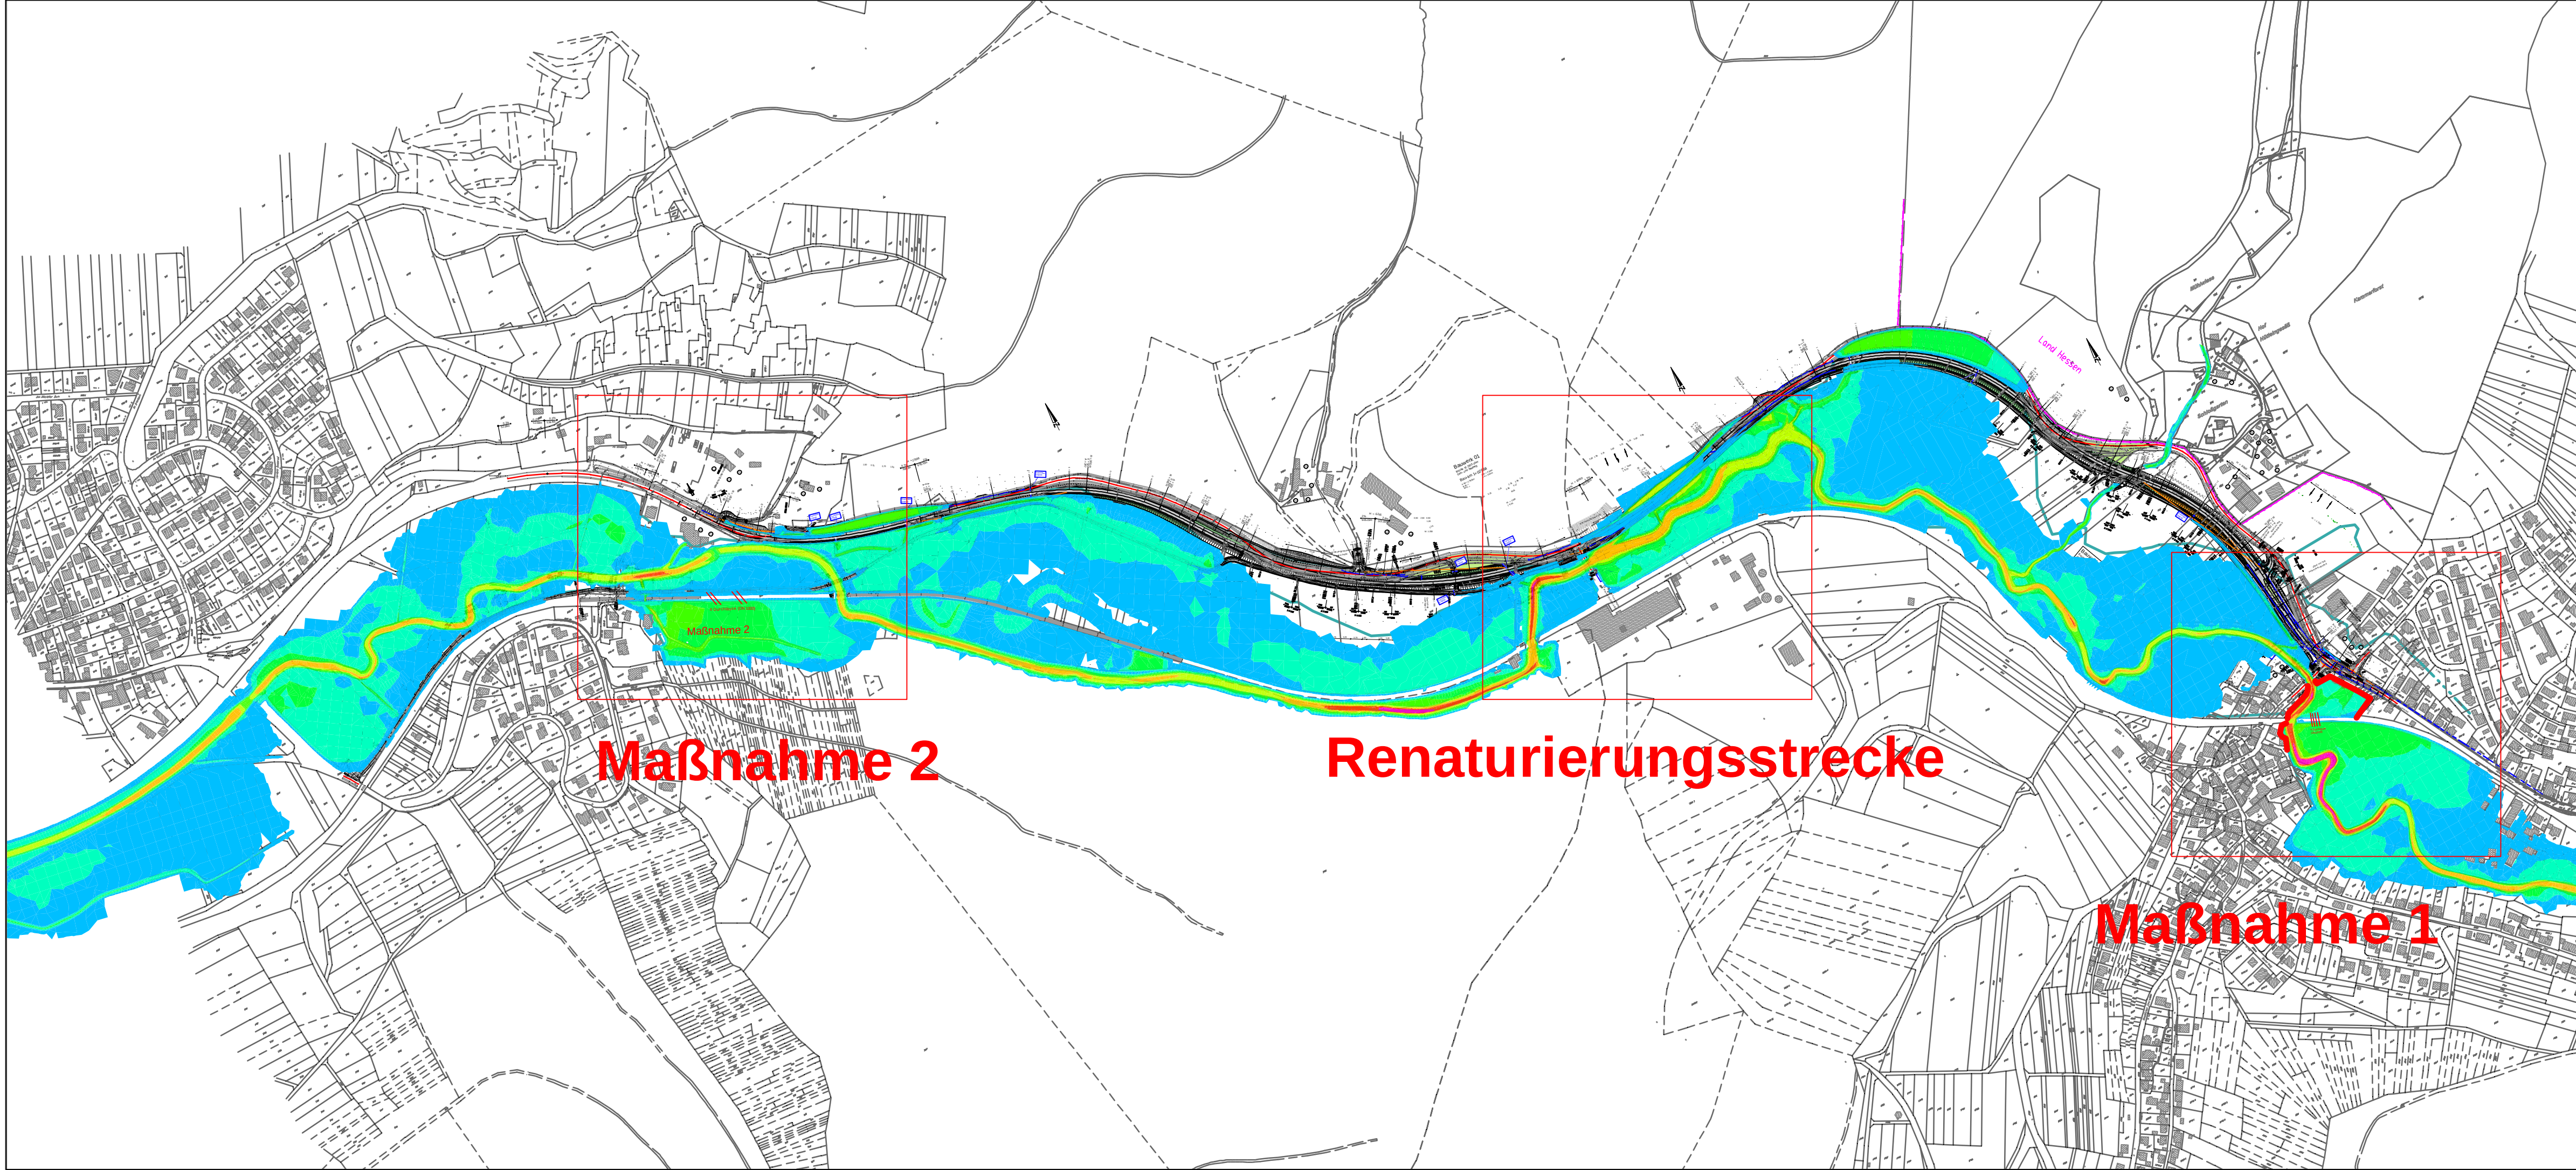

Staatliches Bauamt Aschaffenburg  <i>Cornelienstraße 1</i> 63739 Aschaffenburg Tel.: 06021/393-11, Fax: 06021/393-283, E-Mail: poststelle@sbaab.bayern.de	bearbeitet:	Müller
	gezeichnet:	Hilgner
	geprüft:	Maier
	PSP Nr.:	
	Projekt:	
Datei: Blattgröße: 380 mm x 1100 mm Plot-Datum: 09.12.2020		

Nr.	Art der Änderung	Datum	Zeichen

Feststellungsentwurf

<i>Straßenbauverwaltung Freistaat Bayern</i>	<i>Unterlage / Blatt-Nr.:</i>	2/2
Staatliches Bauamt Aschaffenburg	Lageplan	Maßnahme
Straße / Abschn.-Nr. / Station: Abschnitt 150_1,400 bis 150_3,980		
PROJIS-Nr.:	<i>Maßstab:</i>	

Übersichtskarte
Ausbau und Verlegung der St 2305 zwischen
Michelbach (Herrnmühle) und Niedersteinbach

aufgestellt:  Weimar, den 08.09.2021		Name	Datum	Unterschrift
	Bearbeiter	Sadaghiani	08.09.2021	
	Zeichner	Sadaghiani	08.09.2021	
	Projektleiter	Sadaghiani	08.09.2021	